




# GRIMANGA

Grupo Inmobiliario La Manga, S. A.

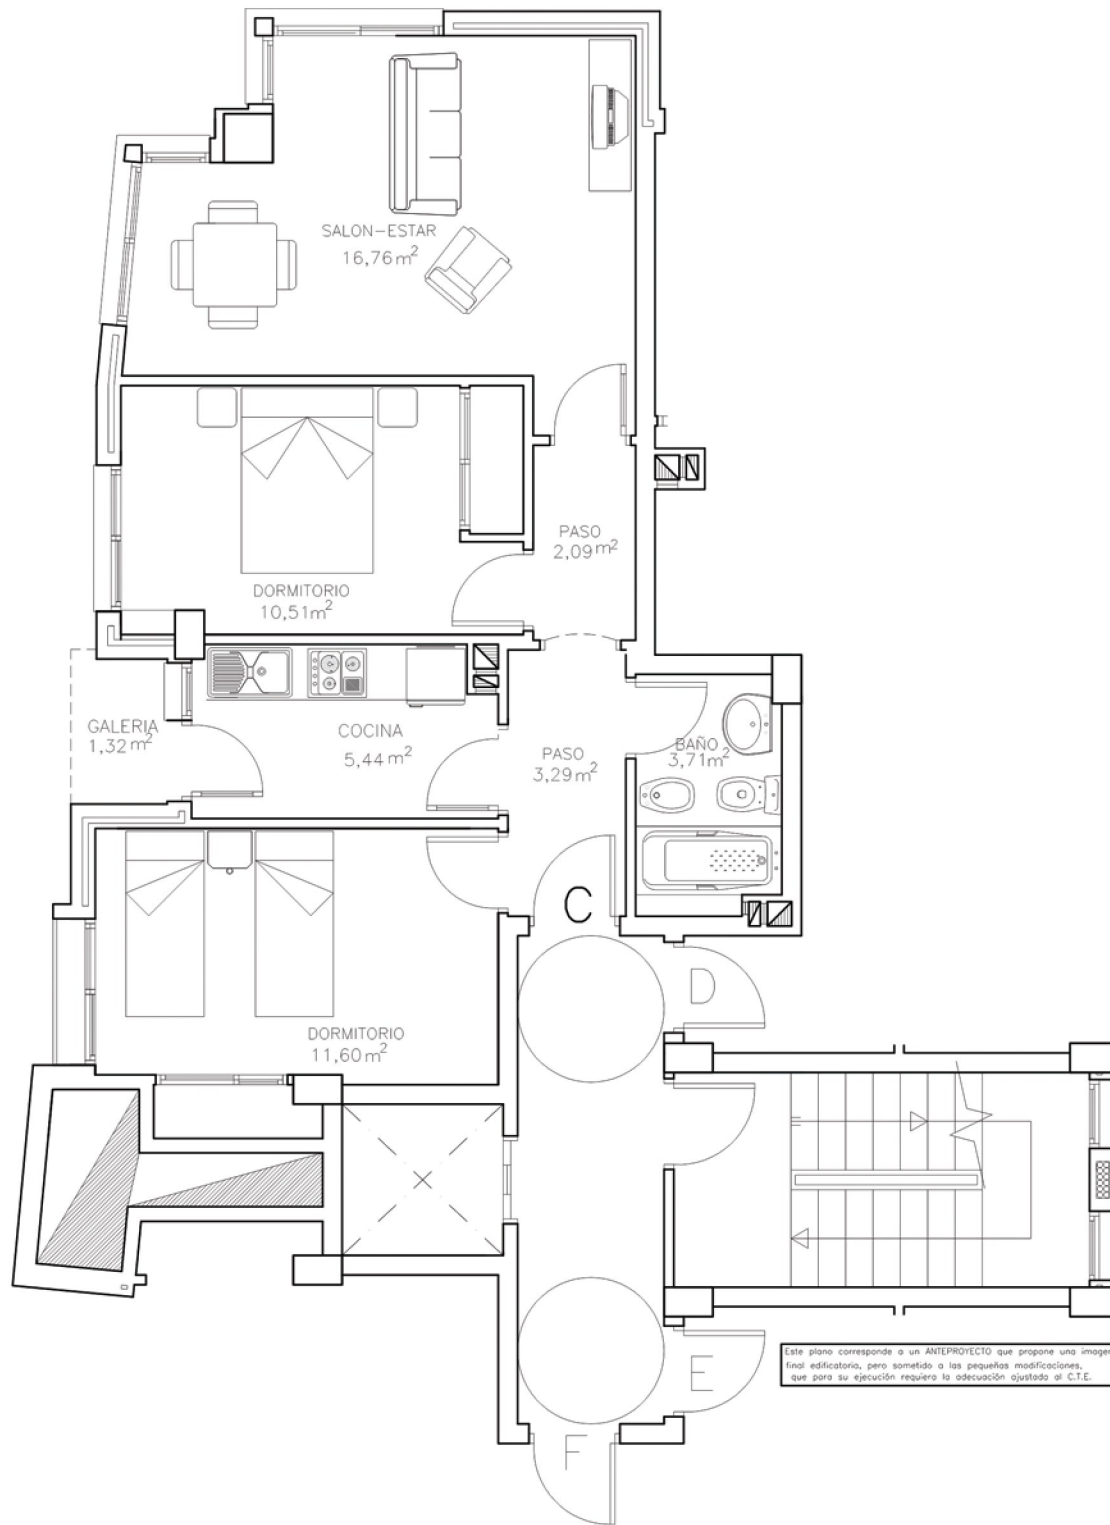

Promoción Edificio Amarillis

Vivienda Tipo C

| 2 Dormitorios | 1 Baño