
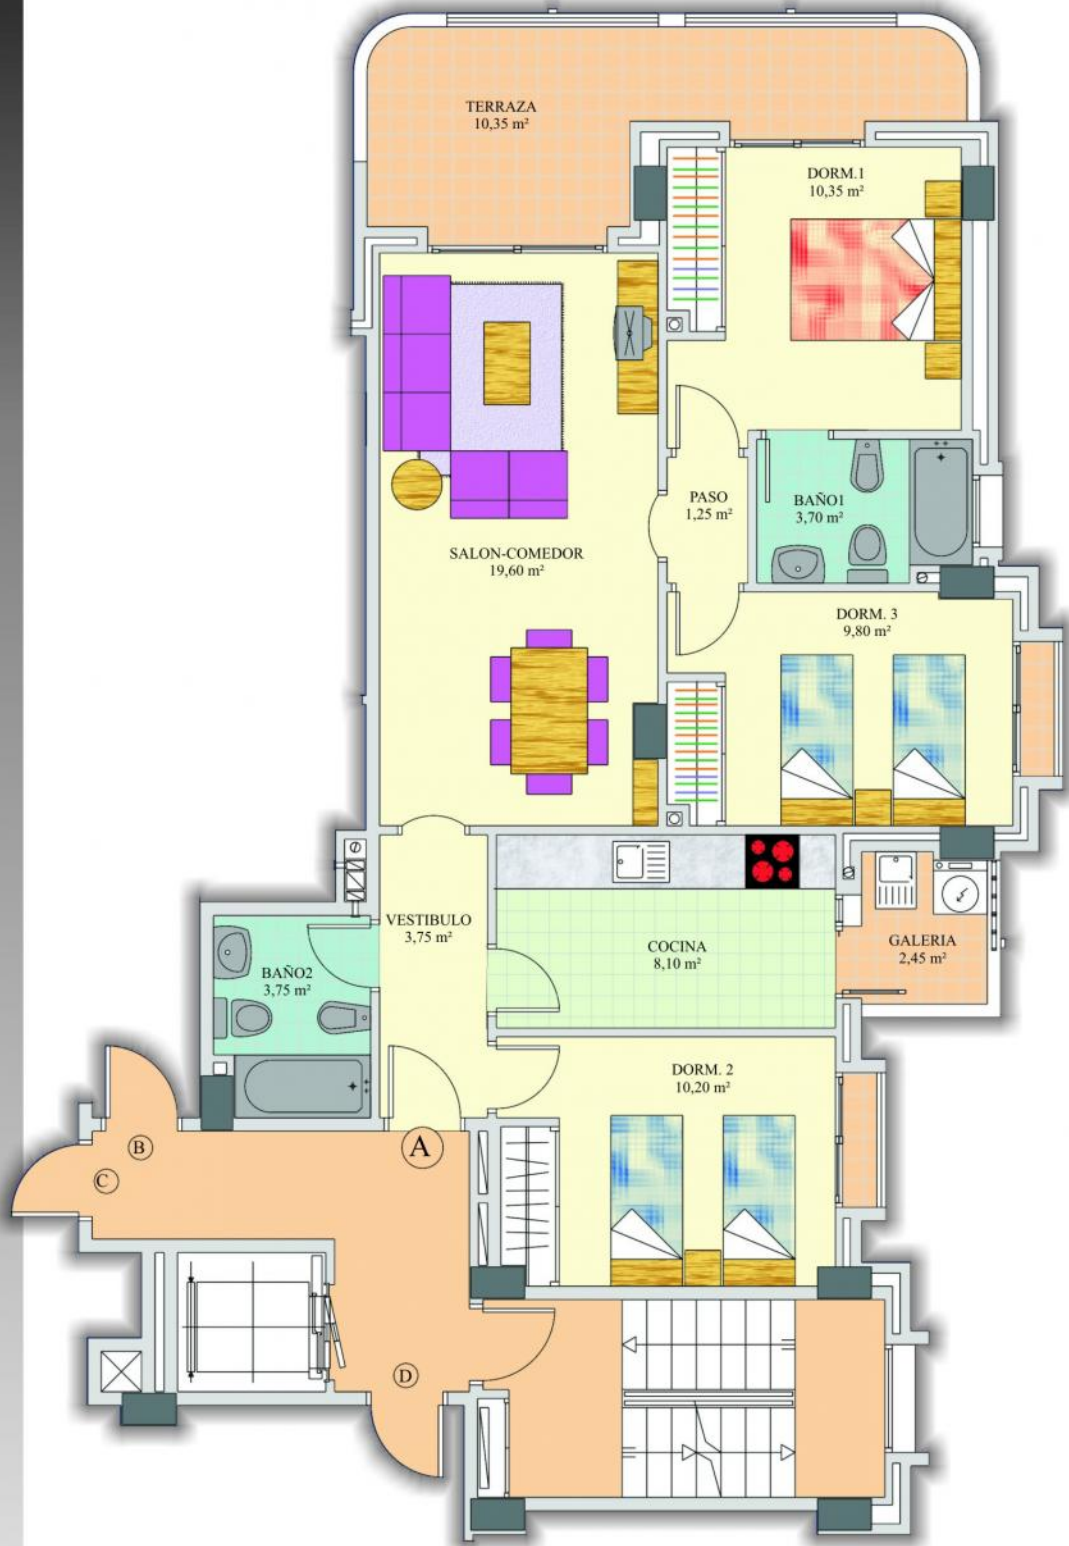


# Tipo A

Sup.Construida 102,82 m<sup>2</sup>

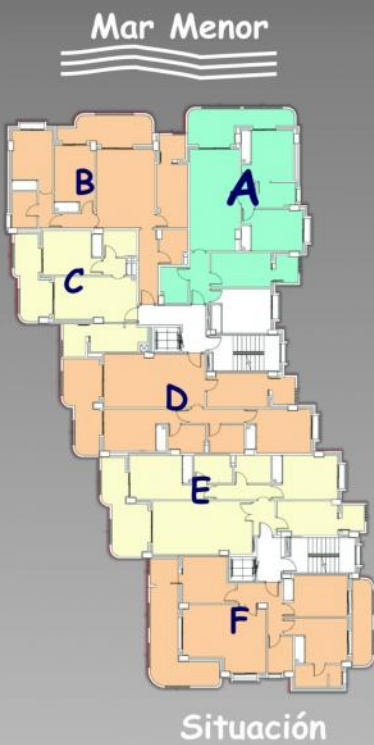

\* En Construcción.  
 \* La dirección técnica se reserva el derecho de introducir modificaciones  
 \* Las viviendas solo llevan amuebladas las cocinas.  
 \* La documentación e información a que se refiere el RD 21 de Abril del 89, nº 515/89 se encuentra a disposición del público en las oficinas de la promotora.