



# Tipo D

Sup.Construida 92,32 m<sup>2</sup>

Mar Menor

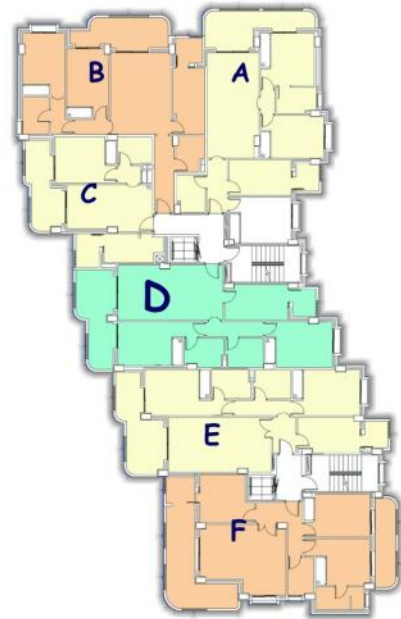

Situación

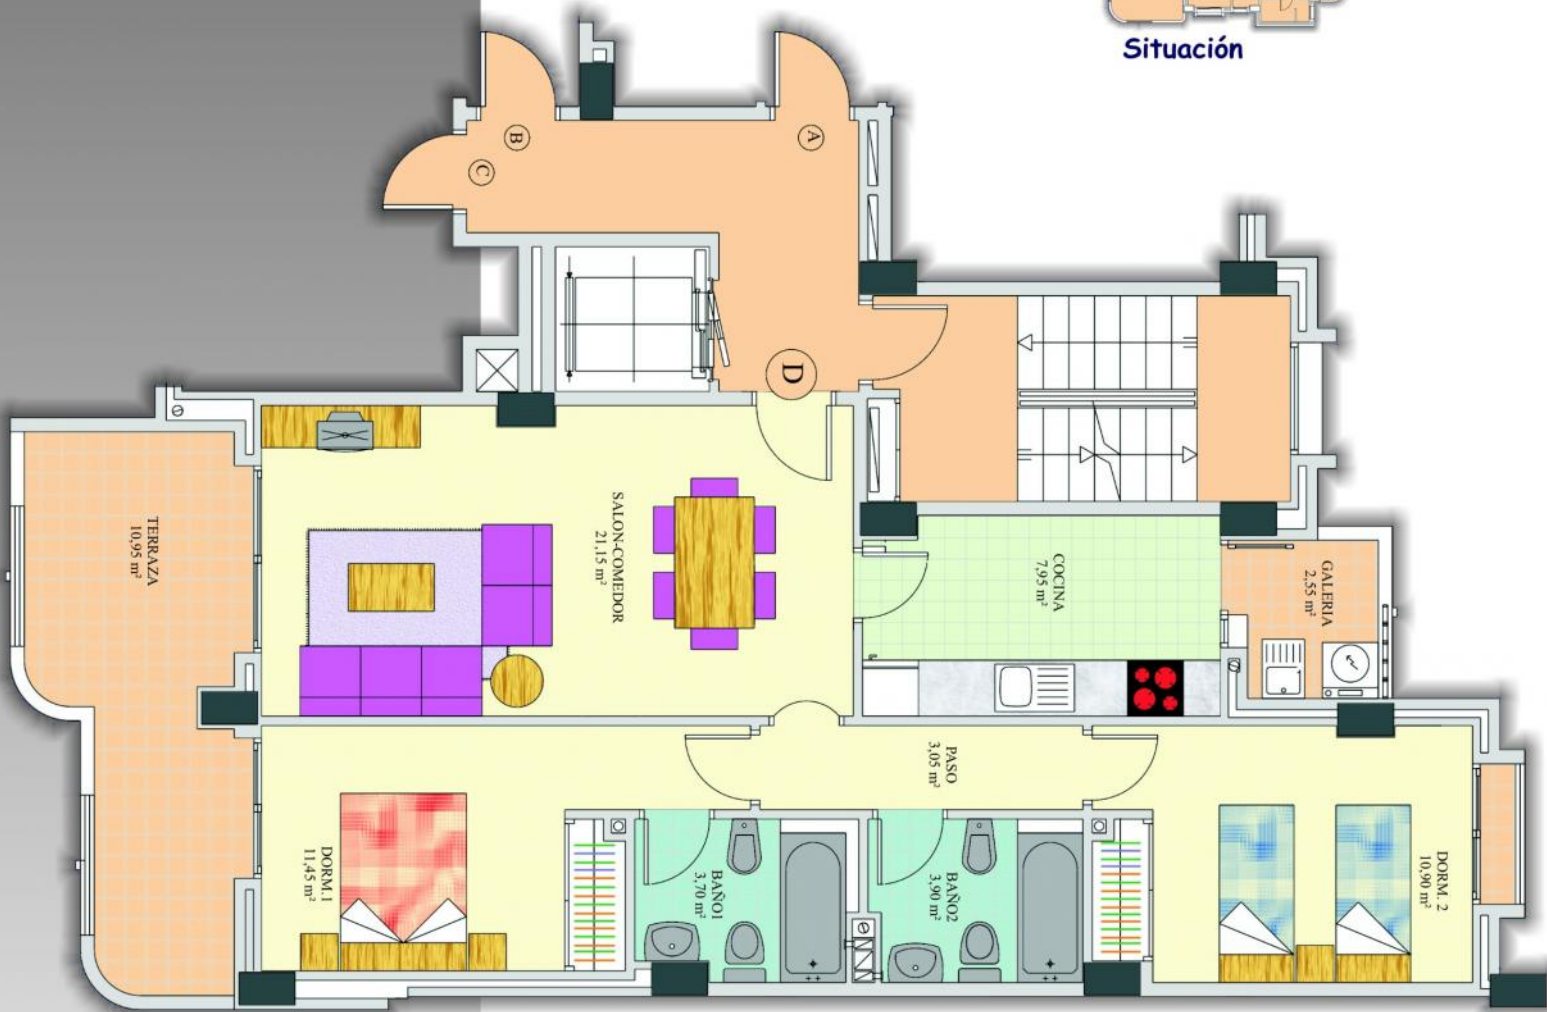

\* En Construcción.  
\* La dirección técnica se reserva el derecho de introducir modificaciones  
\* Las viviendas solo llevan amuebladas las cocinas.  
\* La documentación e información a que se refiere el RD 21 de Abril del 89, nº 515/89 se encuentra a disposición del público en las oficinas de la promotora.