

# Vivienda Tipo A-A

Superficie  
construida total  
**95,26 m<sup>2</sup>**


Escalera  
**nº 19**

Bloque  
**3**



**PLAZA  
MAYOR**

*La Unión*

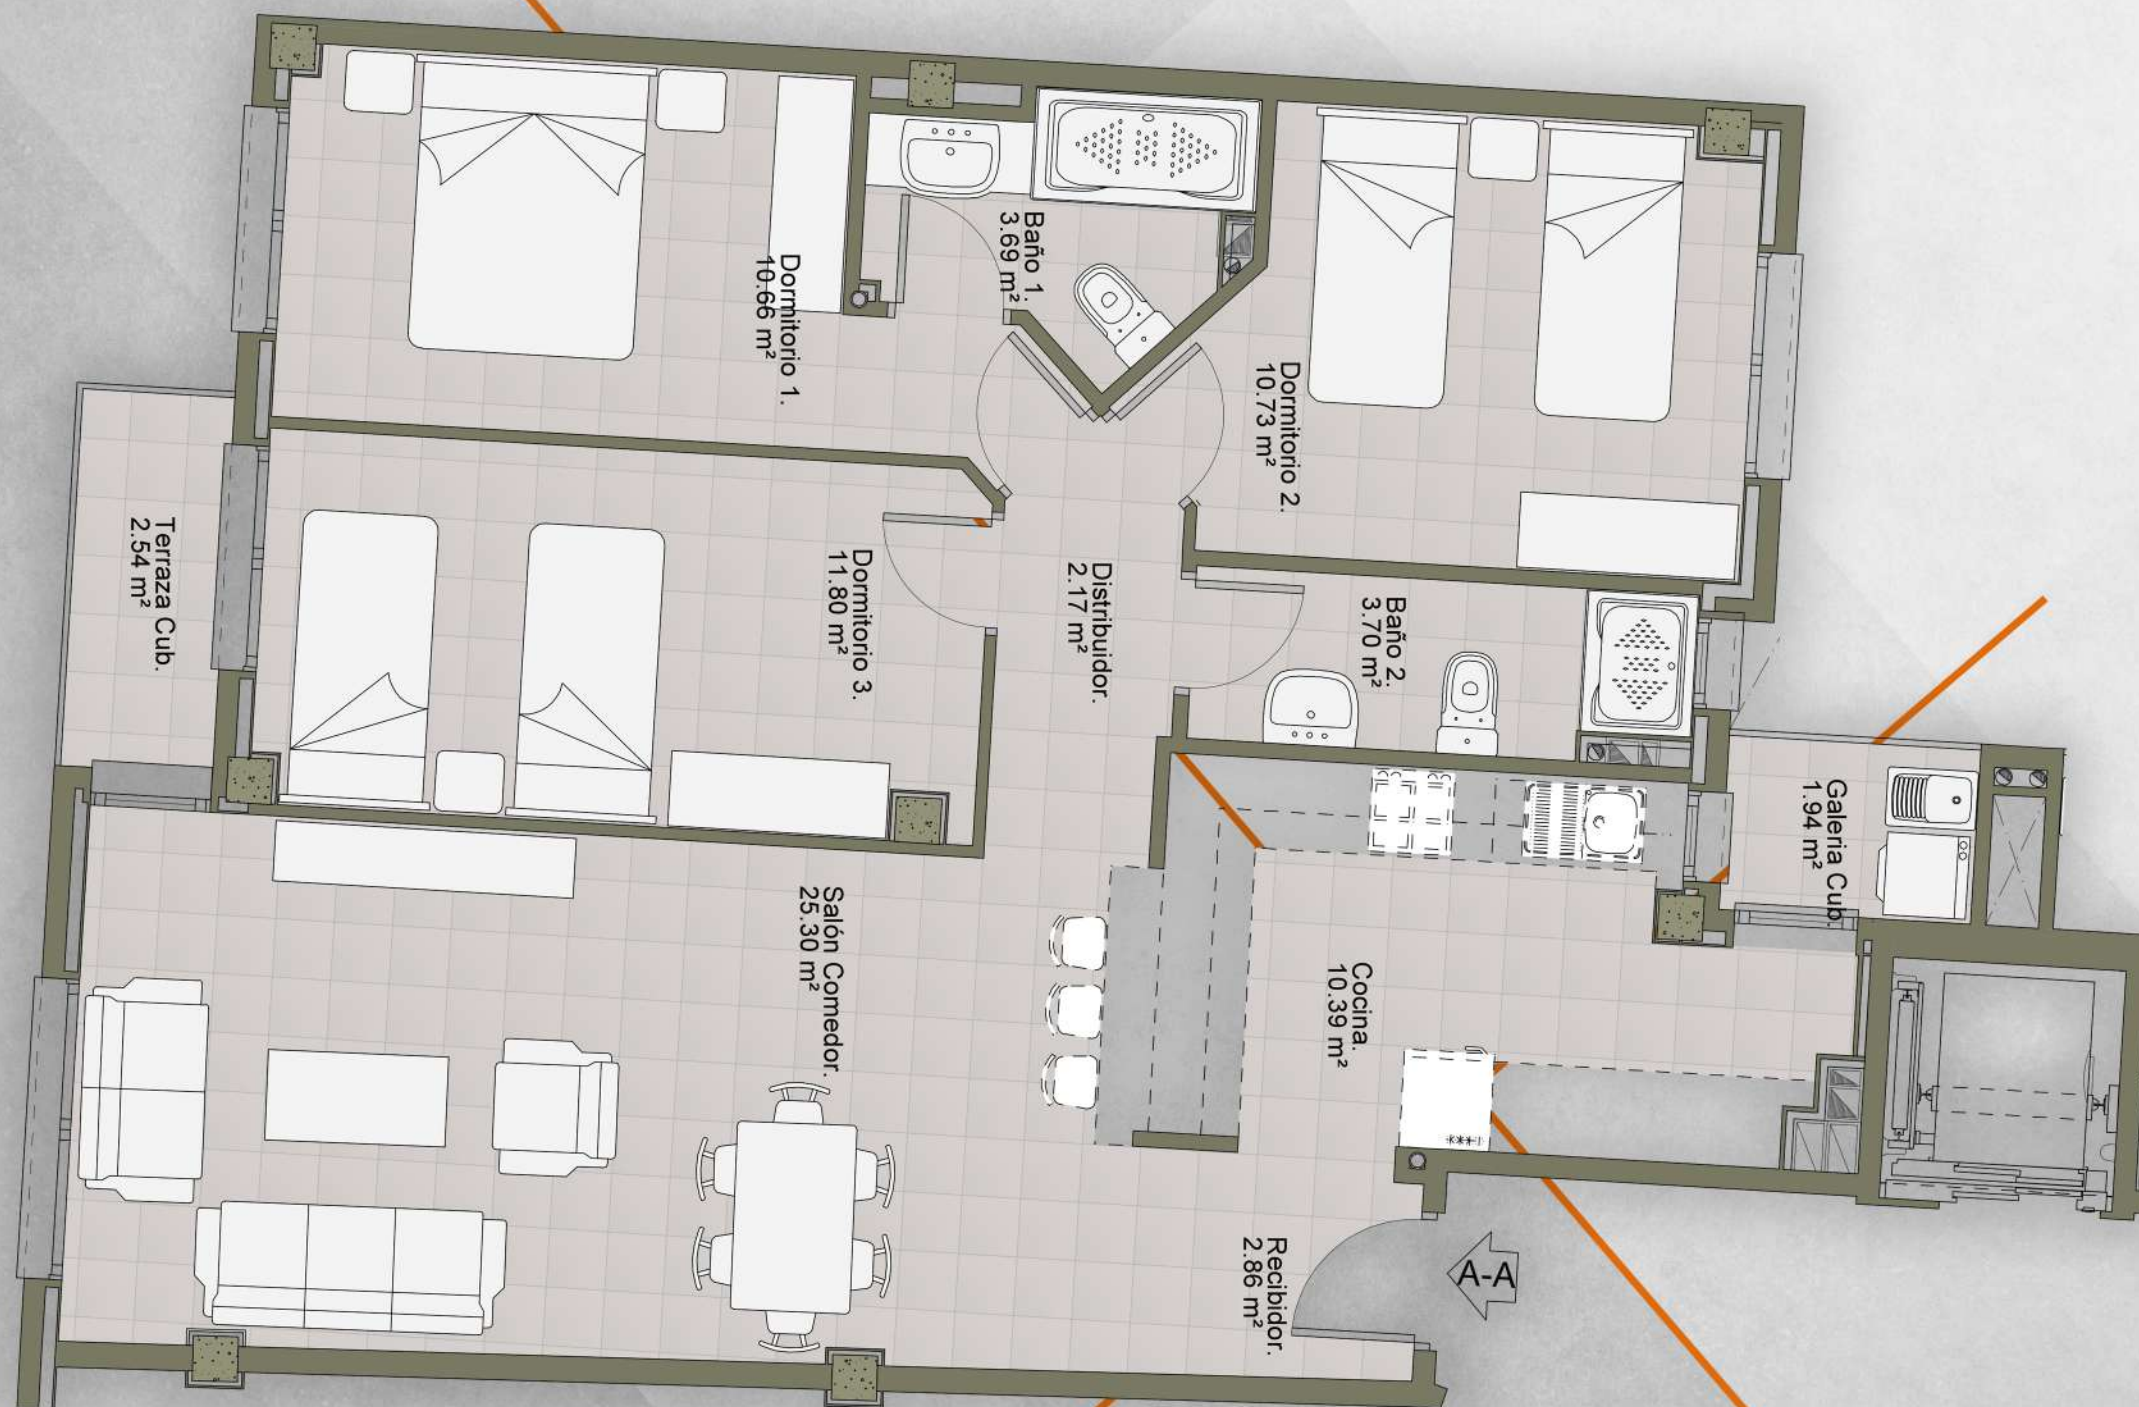

#### PLANOS COMERCIALES:

Superficies, medidas, configuración, lindes y demás, son los previstos, sujetos a posibles modificaciones por exigencias técnicas, jurídicas o comerciales. No se incluye en el precio ni bienes muebles. La documentación e información a que se refiere el RD21 de abril del 89, nº 515/89 se encuentra a disposición en las oficinas de la promotora.