


SUMMER
SHINE ON!

VIVIENDA TIPO **L**

Total Superficie **102,29 m²**

* Incluyendo zonas comunes, terrazas y galería al 100%.

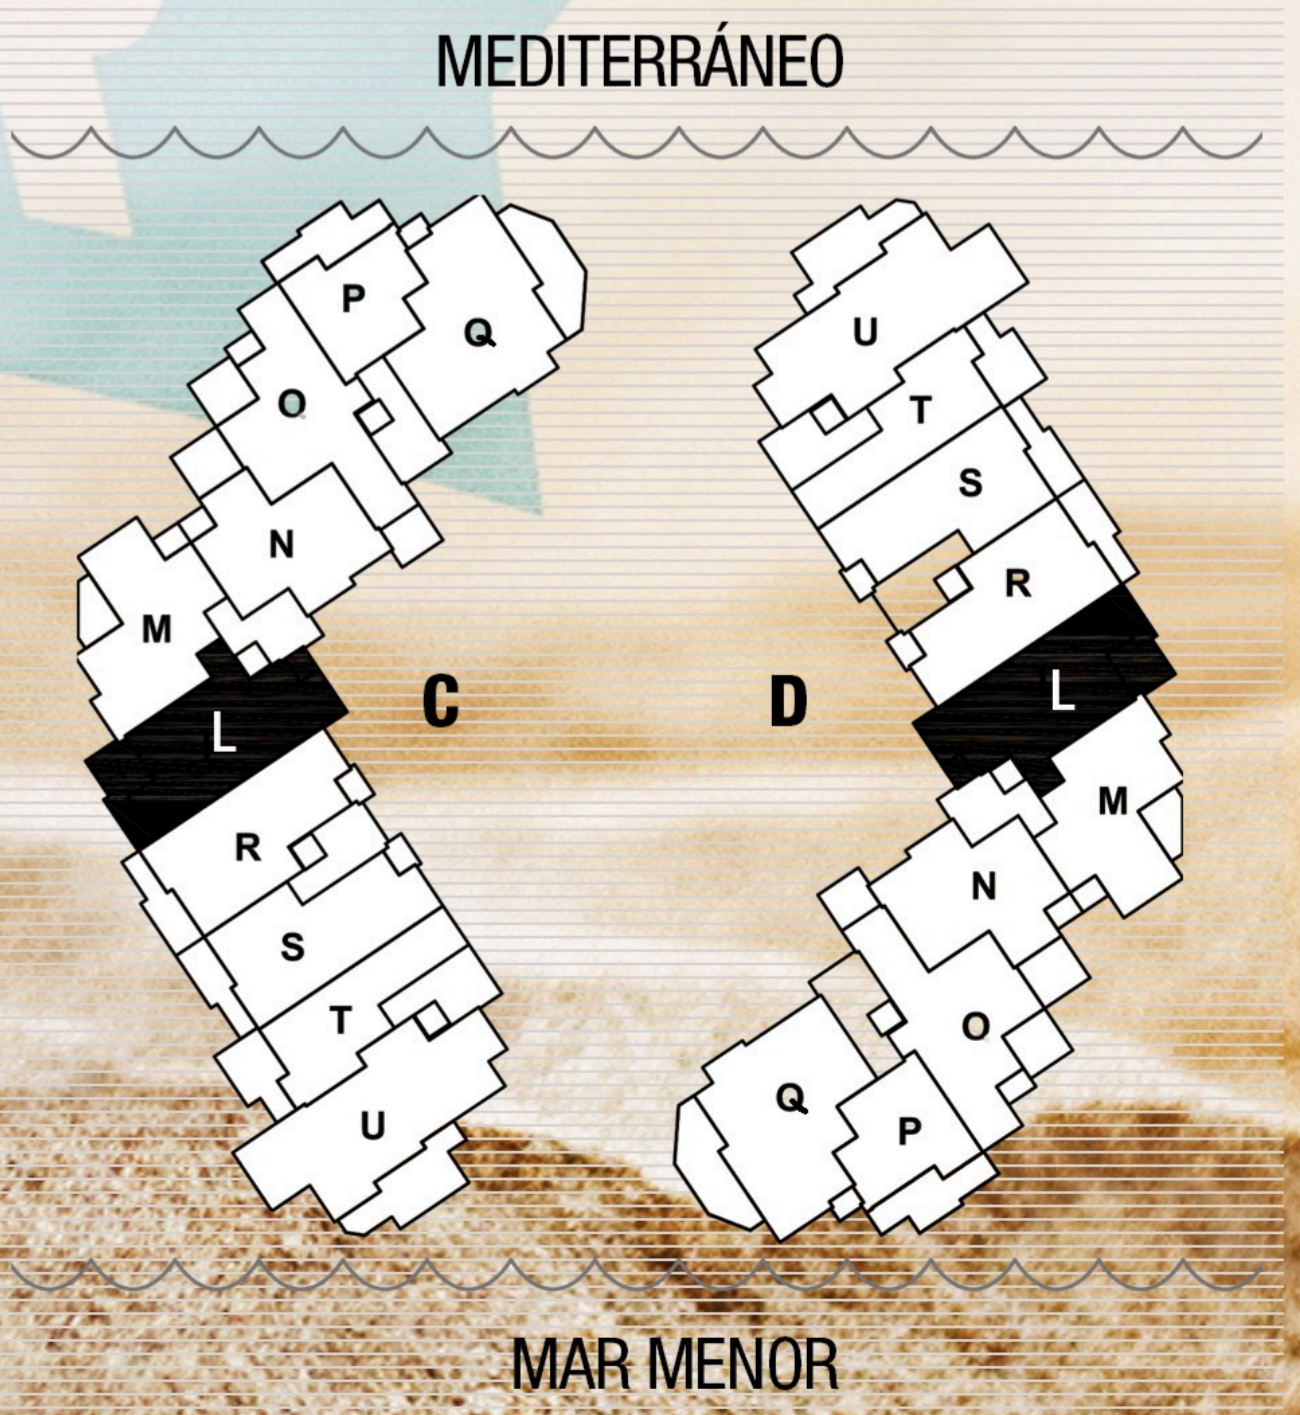

Superficies, medidas, configuración, lindes y demás son los previstos, sujetos a posibles modificaciones por exigencias técnicas, jurídicas o comerciales. No se incluyen ni bienes muebles ni elementos de jardinería.

