


VIVIENDA TIPO 0 Total Superficie **111,15 m²**
 * Incluyendo zonas comunes, terrazas y galería al 100%.

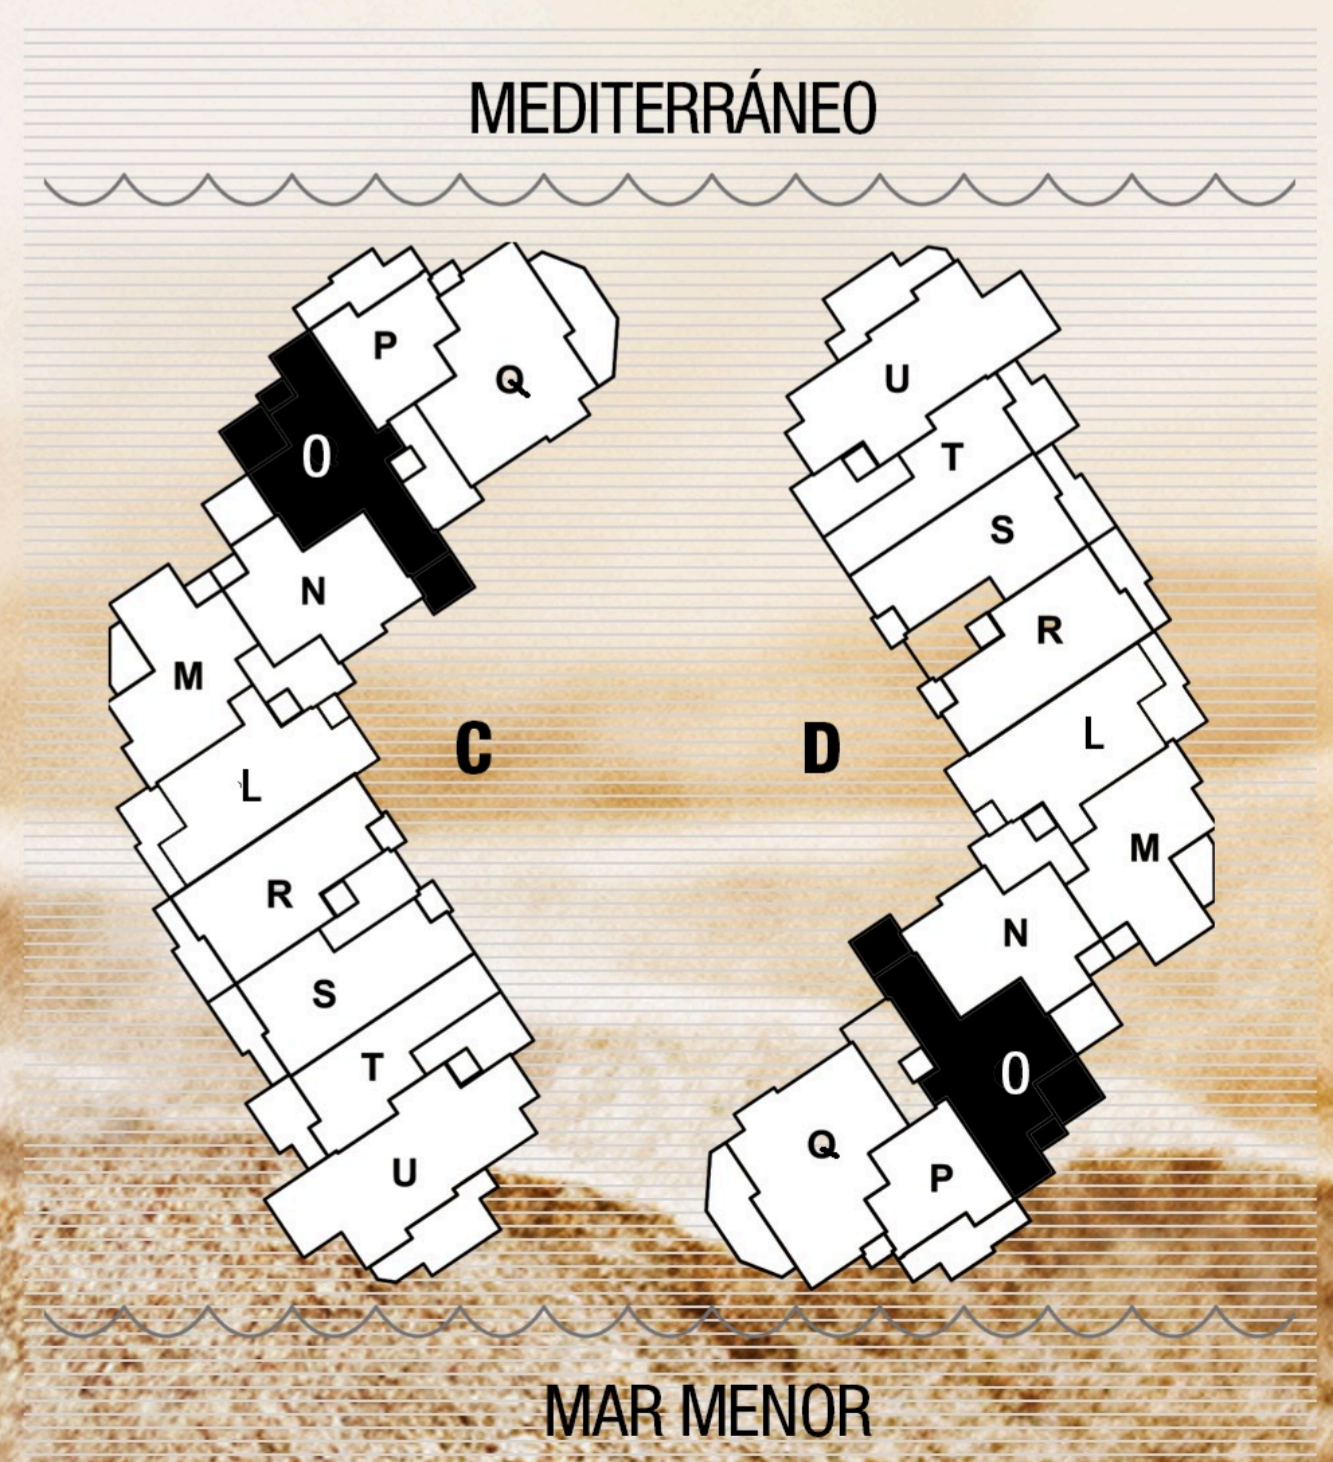

Superficies, medidas, configuración, lindes y demás son los previstos, sujetos a posibles modificaciones por exigencias técnicas, jurídicas o comerciales. No se incluyen ni bienes muebles ni elementos de jardinería.