


## VIVIENDA TIPO **U**

Total Superficie **138,10 m<sup>2</sup>**

\* Incluyendo zonas comunes, terrazas y galería al 100%.

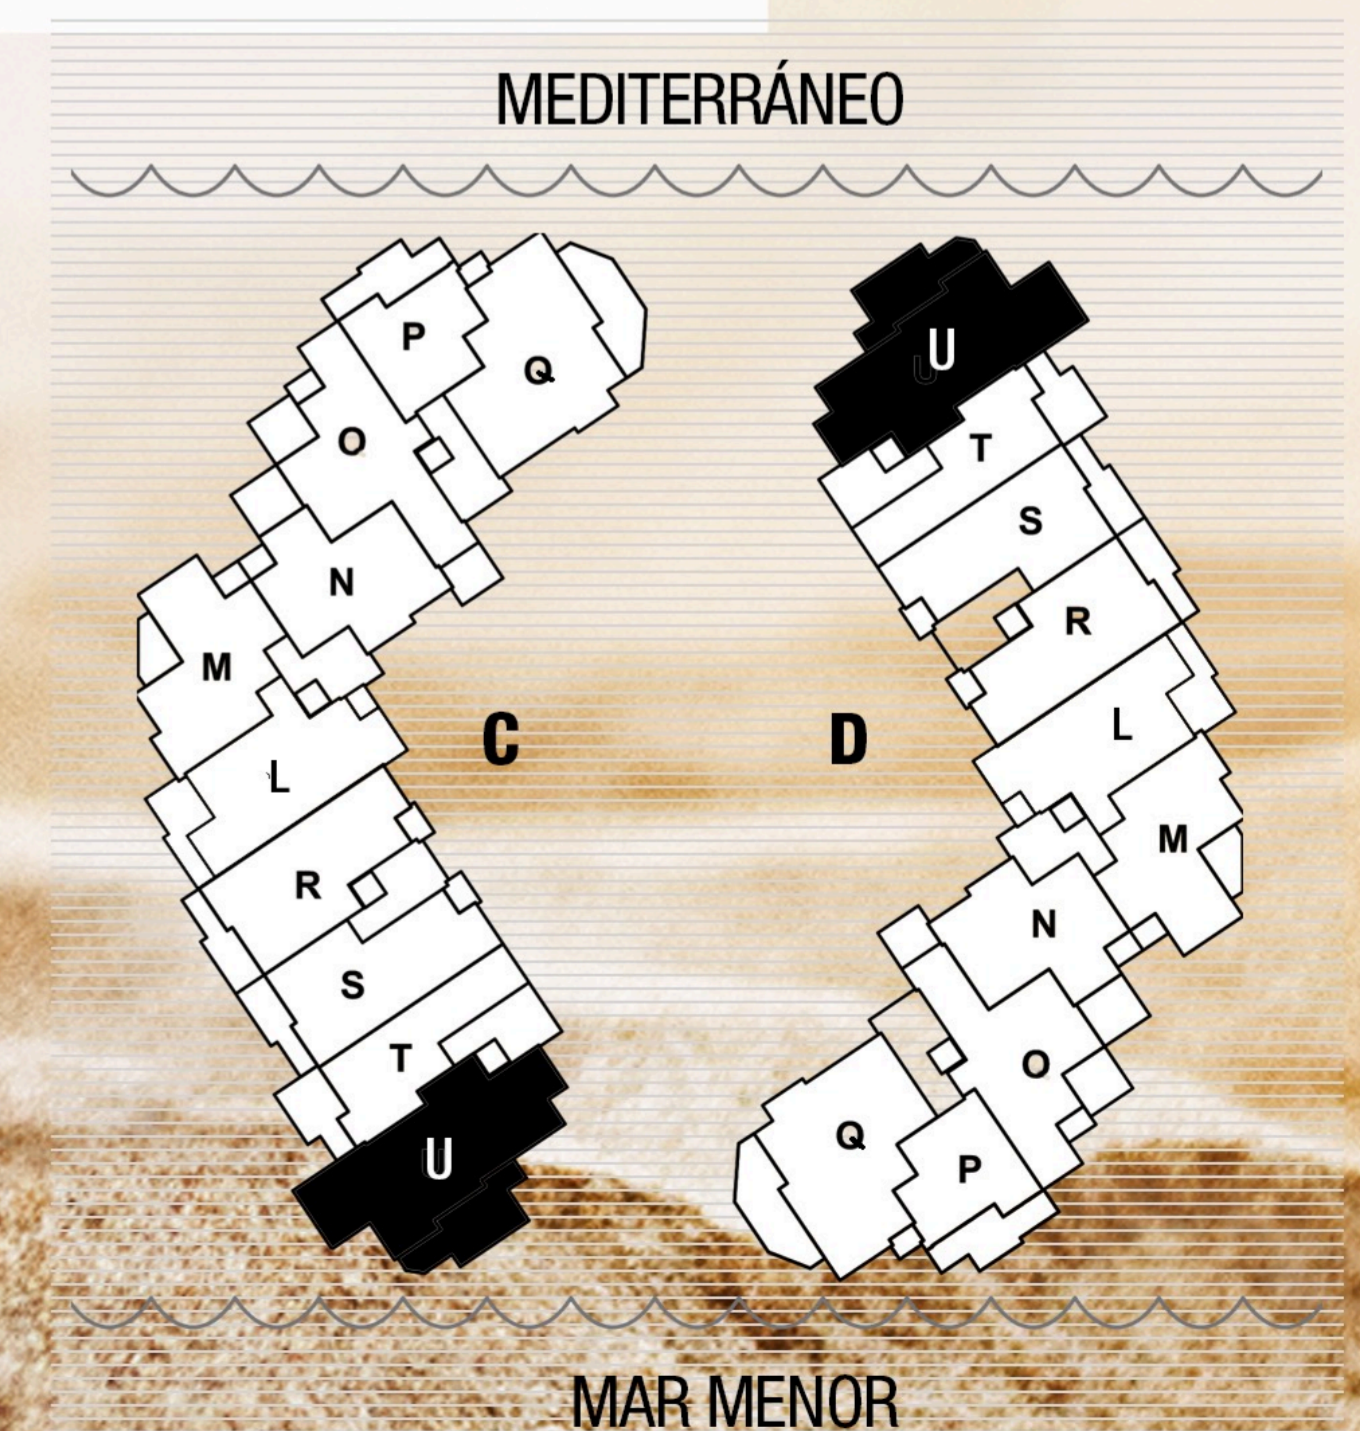

Superficies, medidas, configuración, lindes y demás son los previstos, sujetos a posibles modificaciones por exigencias técnicas, jurídicas o comerciales. No se incluyen ni bienes muebles ni elementos de jardinería.